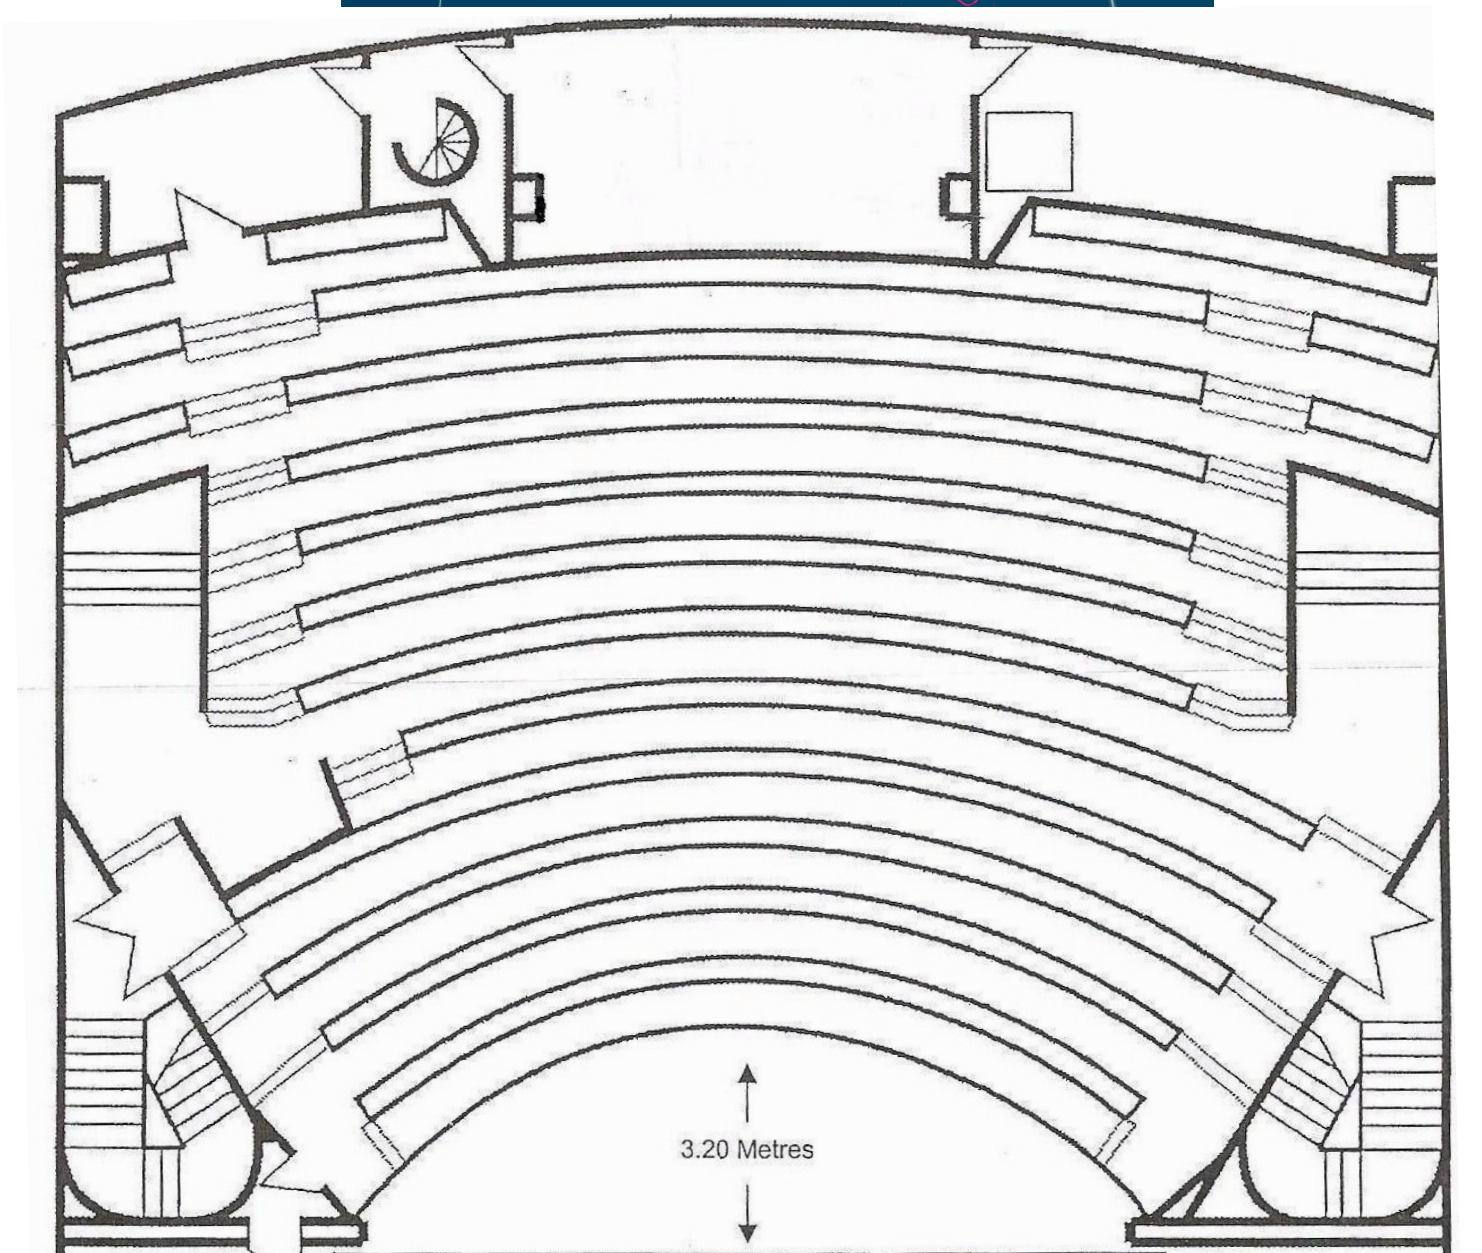


All measurements from US side of proscenium wall

| Line | Cradle pos | Kick to | Sound of Music | | Std Rig |
|---|---|---|---|---|---|
| HC | 300 | 300 | House Curtain | | House Curtain |
| 1 | 600 | 600 | LX1 | 5700mm | LX1 |
| 2 | 1100 | 1100 | Wide Legs | 10m opening | Legs 1 |
| 3 | 1500 | 1500 | Pelmet | | |
| 4 | 2000 | 2200 | Border 1 | 5500mm | |
| 5 | 2450 | 2400 | Legs 1 | 9m opening | Border 1 |
| 6 | 2650 | | | | Legs 2 |
| 7 | 2850 | 2700 | LX2 | 6000mm | LX2 |
| 8 | 3250 | | | | Screen |
| 9 | 4100 | 3900 | LX3 | 6500mm | Tabs |
| HL | | | Border 2 | 5500mm | Border 2 |
| 10 | 4300 | 4400 | House Wall | | Legs 3 |
| 11 | 4900 | 4600 | Legs 2 | 9m opening | LX3 |
| 12 | 5750 | 5750 | Cross | | |
| HL | | | Border 3 | 5500mm | Border 3 |
| 13 | 6350 | 6400 | Legs 3 | 9m opening | Legs 4 |
| 14 | 6700 | 6700 | LX4 | 5500mm | LX4 |
| 15 | 6900 | 7100 | Cutout Wall | | Tabs |
| 16 | 7550 | 7700 | Gauze | | Legs 5 |
| 17 | 8150 | 8000 | Lx Pipe | 5500mm | Border 4 |
| 18 | 8800 | | | | |
| 19 | 9350 | 9350 | Mountain Cloth | | CYC |

There is a 6m diameter circlular raked rostra on stage as the main set element

It's centre is 4430 from the rear of Pros

11.20 Metres

11.20 Metres